


Loculi Frontali Monoblocco

Descrizione Prodotto	Ritiro	Dimensione	H	Spess.	Peso Kg.
Loculo apertura frontale	ORD	235x85 est.	80	5	940
Lastra prelapide	ORD	70x75 est.	-	3	33

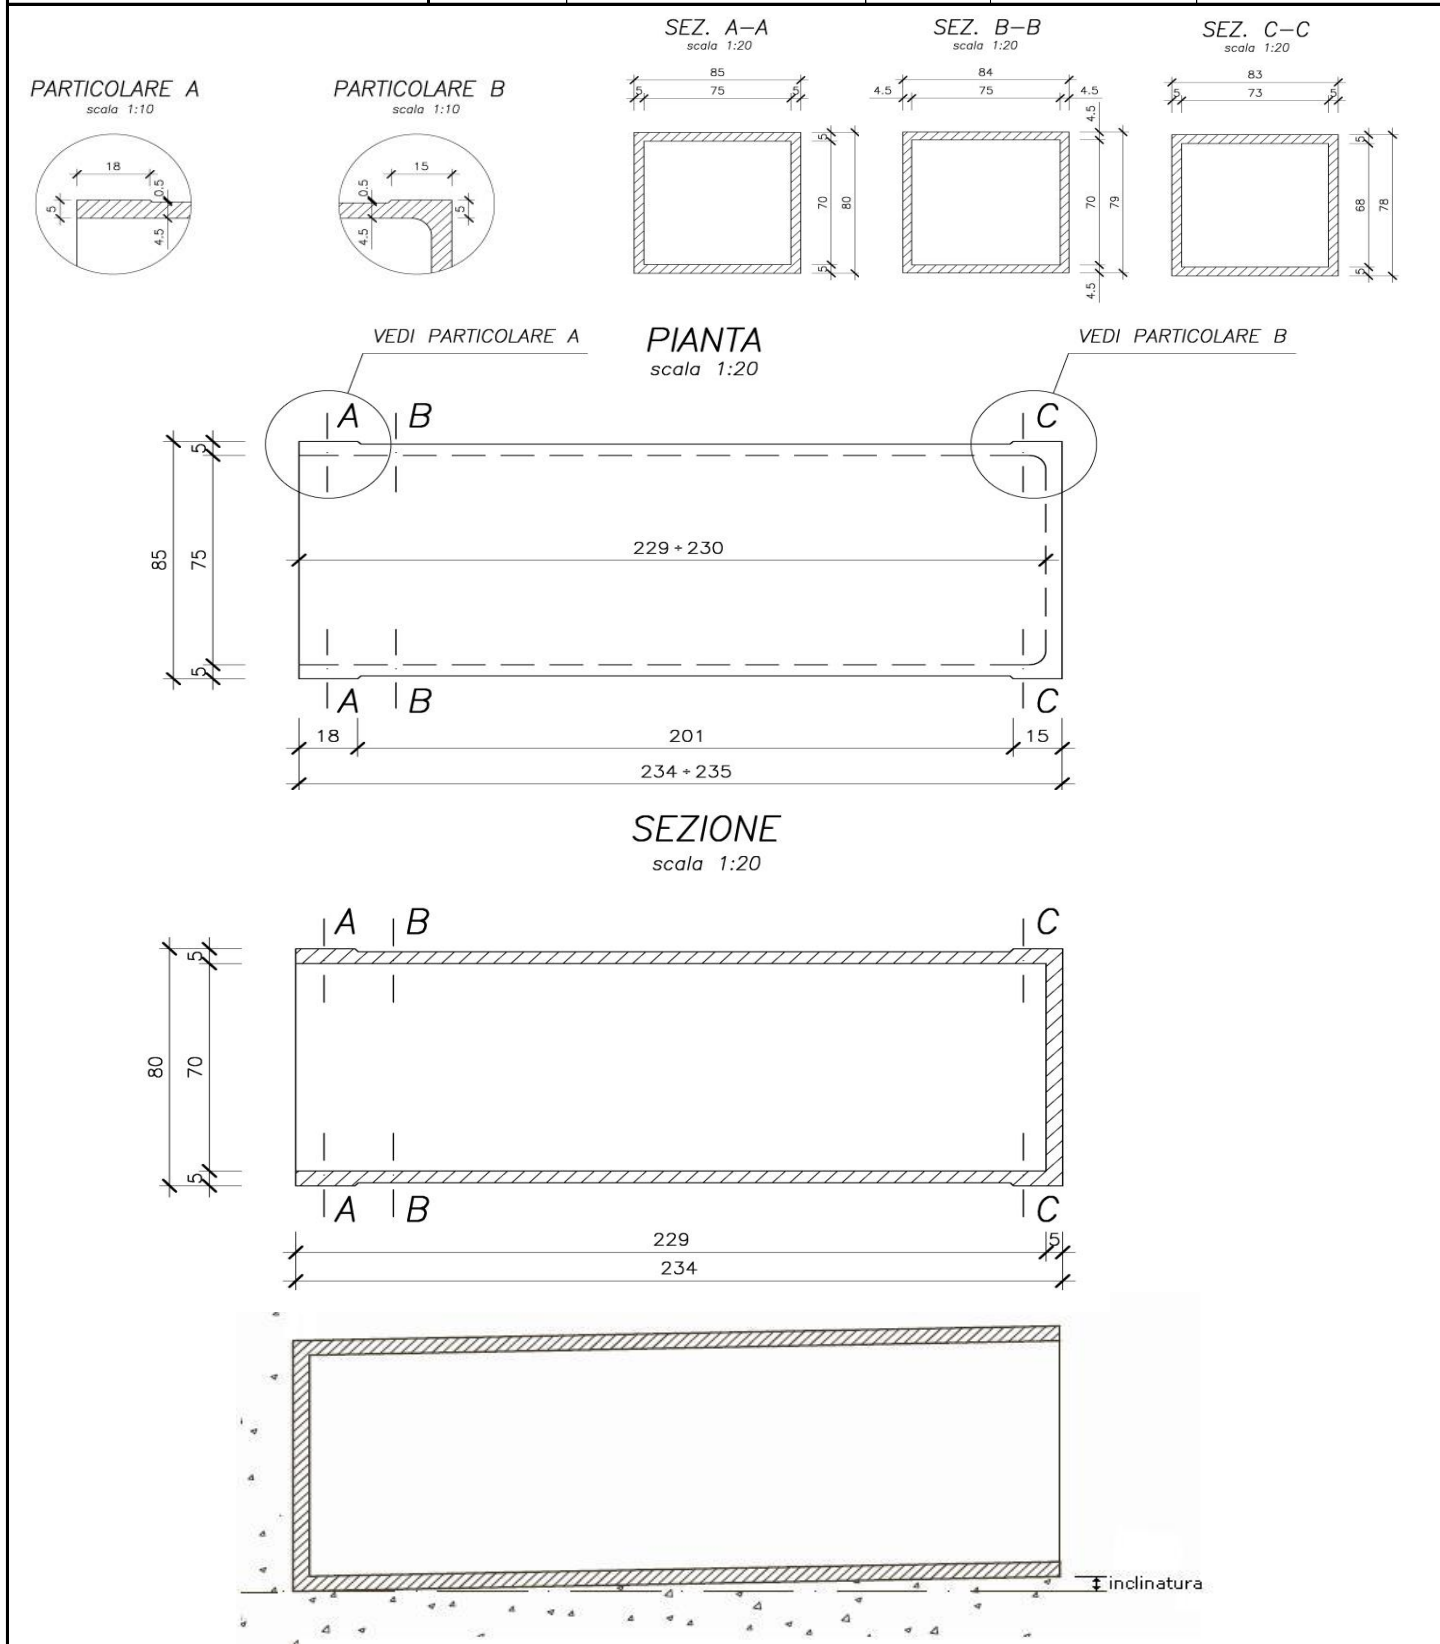

NB. In base alle normative vigenti per una corretta posa i loculi dovranno avere un piano di appoggio inclinato di 3 cm.