


### Ossari Monoblocco

Descrizione Prodotto	Ritiro	Dimensione	H	Spess.	Peso Kg.
Ossari apertura frontale 4 posti	ORD	75x77 est.	75	5	350
Ossari apertura frontale 2 posti	ORD	75x77 est.	37,5	5	175
Ossari apertura frontale singoli	ORD	37,5x77 est.	37,5	65	
Lastra prelapide	ORD	31x31 est.	-	3	7


### CELLETTE PER OSSARI A 4 POSTI

Scala 1:20 – Misure in cm

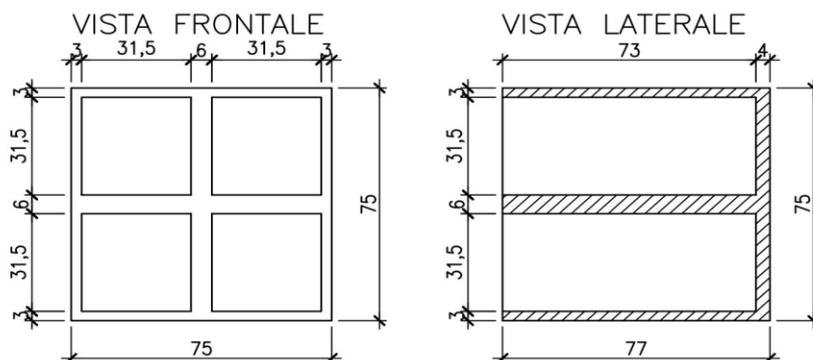

### CELLETTE PER OSSARI A 2 POSTI

Scala 1:20 – Misure in cm

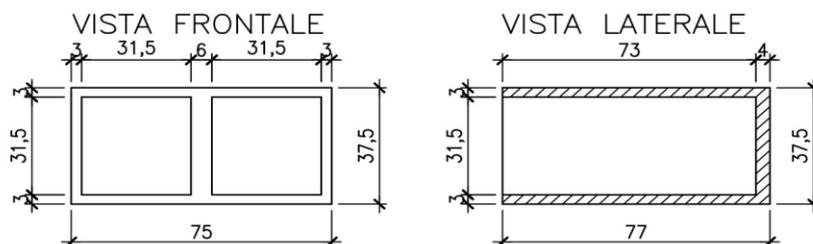

### CELLETTE PER OSSARI A 1 POSTO

Scala 1:20 – Misure in cm

